

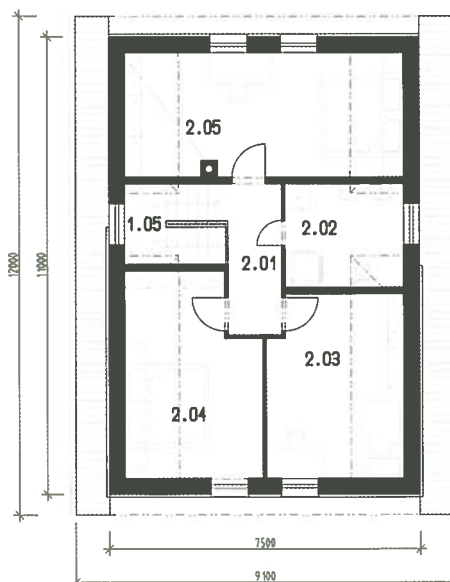
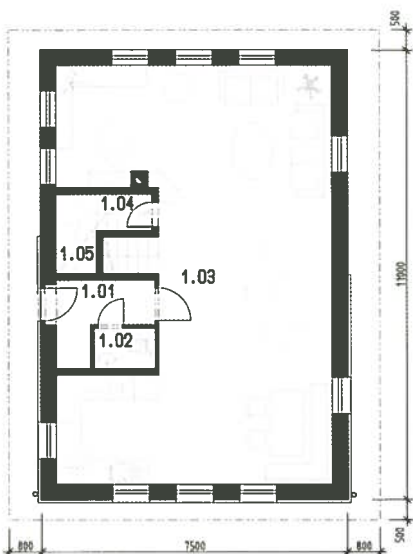


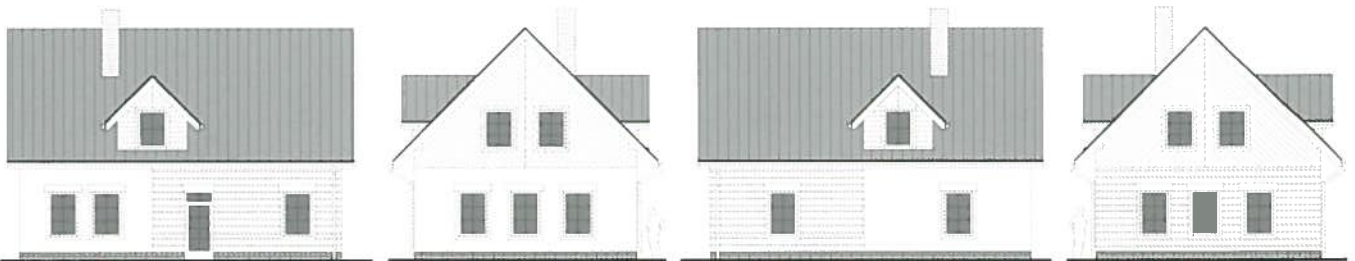

Classic

Het familiehuus met twee woonverdiepingen. Dit huus van klassieke baksteenconstructie, gedeeltelijk betimmerd, voldoet aan alle energie eisen van moderne bouw.

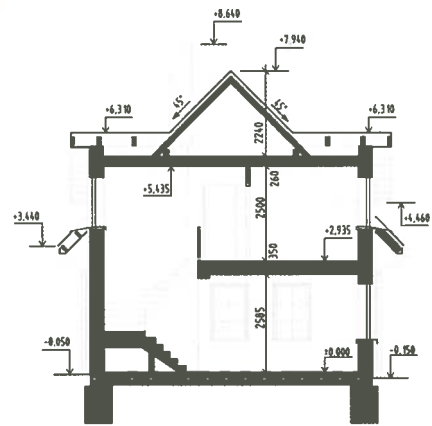


CLASSIC

BEBOUWDE RUIMTE
500,5 m³

BOUWOPPERVLAK
82,5 m²

WOONOPPERVLAK
107,4 m²

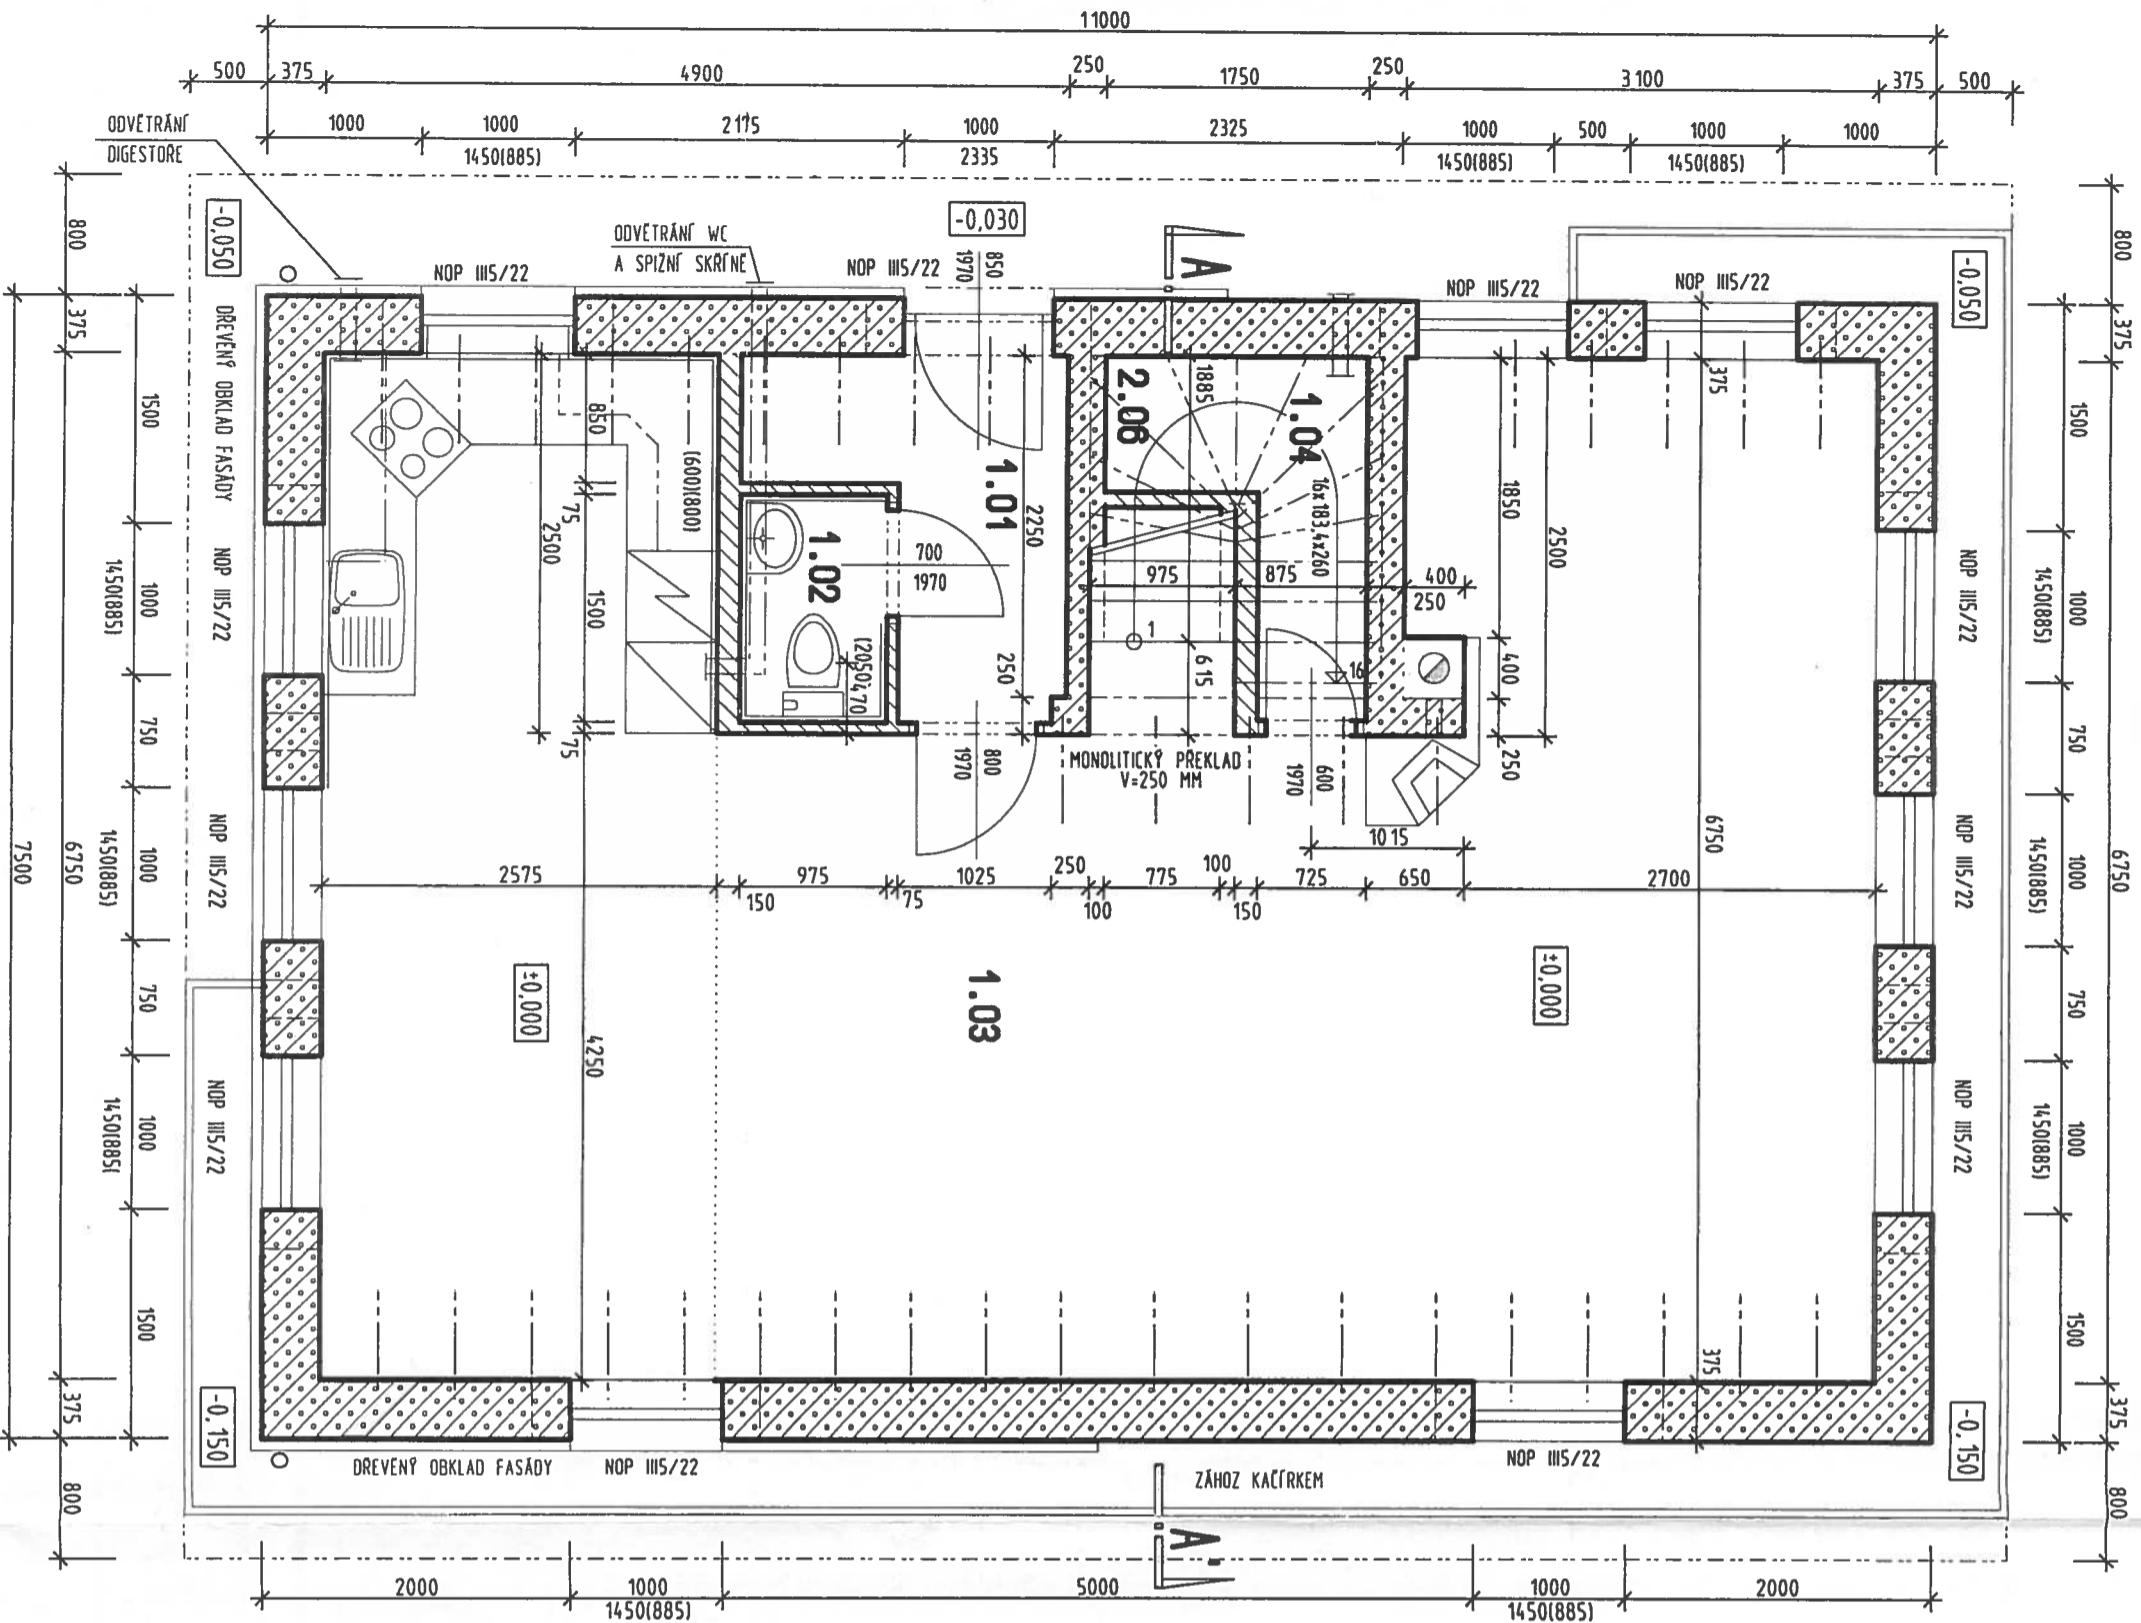

LEGENDA MÍSTNOSTI

Č. M.	NÁZEV MÍSTNOSTI	PLOCHA	PODLAHA	STĚNY	STROP	POZNÁMKA
1.01	HALA	3.83 m ²	KERAMICKÁ DLAŽBA	STUKOVÁ OMÍTKA KERAM. SOKL v=100	STUKOVÁ OMÍTKA	
1.02	WC	1.46 m ²	KERAMICKÁ DLAŽBA	STUKOVÁ OMÍTKA POROVINOVÝ OBKLAD v=2050	STUKOVÁ OMÍTKA	ODVĚTRÁNÍ VZT
1.03	OBYTNÁ KUCHYNĚ	57.49 m ²	LAMINÁTOVÁ PODLAHA KERAMICKÁ DLAŽBA	STUKOVÁ OMÍTKA LAMINÁTOVÁ LISTA KERAM. SOKL v=100	STUKOVÁ OMÍTKA	ODVĚTRÁNÍ VZT POROVINOVÝ OBKLAD ZA KUCHYŇSKOU LINKOU
1.04	KOMORA	2.66 m ²	KERAMICKÁ DLAŽBA	STUKOVÁ OMÍTKA KERAM. SOKL v=100	STUKOVÁ OMÍTKA	
2.06	SCHODISTOVÝ PROSTOR		KERAMICKÁ DLAŽBA	STUKOVÁ OMÍTKA KERAM. SOKL v=100	STUKOVÁ OMÍTKA	

LEGENDA HMOT


- ZIVO Z TVÁRNIC NSM P3-S80 (375/250/500 A 250/250/500) NA TENKOVĚSTVOU ZDÍČ MALTU
- ZIVO Z POROBETONU P3-S80 (500/250/75, 500/250/100, 500/250/150) NA TENKOVĚSTVOU ZDÍČ MALTU
- KOMPLEXNĚ TĚLESO SCHĚDEL - TRISLOŽKOVÝ KOMPLEXNÝ SYSTÉM Z TVÁRNIC 380x380 VČETNĚ DOPĚRKŮ
- TEPelná IZOLACE

FASÁDA OBJEKTU BUDE OPATŘENA SILKATOVOU PROBARVENOU OMÍTKOU ZRN. 2mm NEBO DREVENÝM OBKLADEM
 SOKL OBJEKTU BUDE OPATŘEN KERAMICKÝM OBKLADEM
 OKAPOVÝ CHODNÍK Z KACÍRKU OLEMOVÁN ZAHRADNÍMI OBRUBNÍKY
 VĚNEC NAD PŘEKLADY V PODELNÍCH STĚNÁCH JE NUTNO PRIVYTLUŽIT

POZNÁMKA:

±0,000 = PODLAHA PŘÍZEMÍ RODINNÉHO DOMU

KRESLIL	PROJEKTANT	ODPOV. PROJEKTANT	HIP	KONTROLOVAL
ING. Z. BAUER	ING. Z. BAUER	ING. R. HUBKA	ING. R. HUBKA	ING. P. TICHÝ
STAVEBNÍK	DRUŽSTVO VYSÍLKA, Hurdalkova 206, Náchod			
MÍSTO STAVBY	Nemojov, k.ú. Dolní Nemojov			
AKCE	RŮDINNÝ DŮM "CLASSIC 1"			
OBSAH	PŘÍZEMÍ			
	STUPĚN	OS	PROXION PROJEKČNÍ A INŽENÝRSKÁ KANCELÁŘ HURDALKOVA 206, 547 01 NÁCHOD tel. 491 433 158 fax. 491 487 785	
	datum	X/2007		
	ZAKÁZKOVÉ ČÍSLO	29/07		
	ARCHIVNÍ ČÍSLO	288		
	FORMÁT	2 x A4		
	MĚŘÍTKO	1:50		ST-2

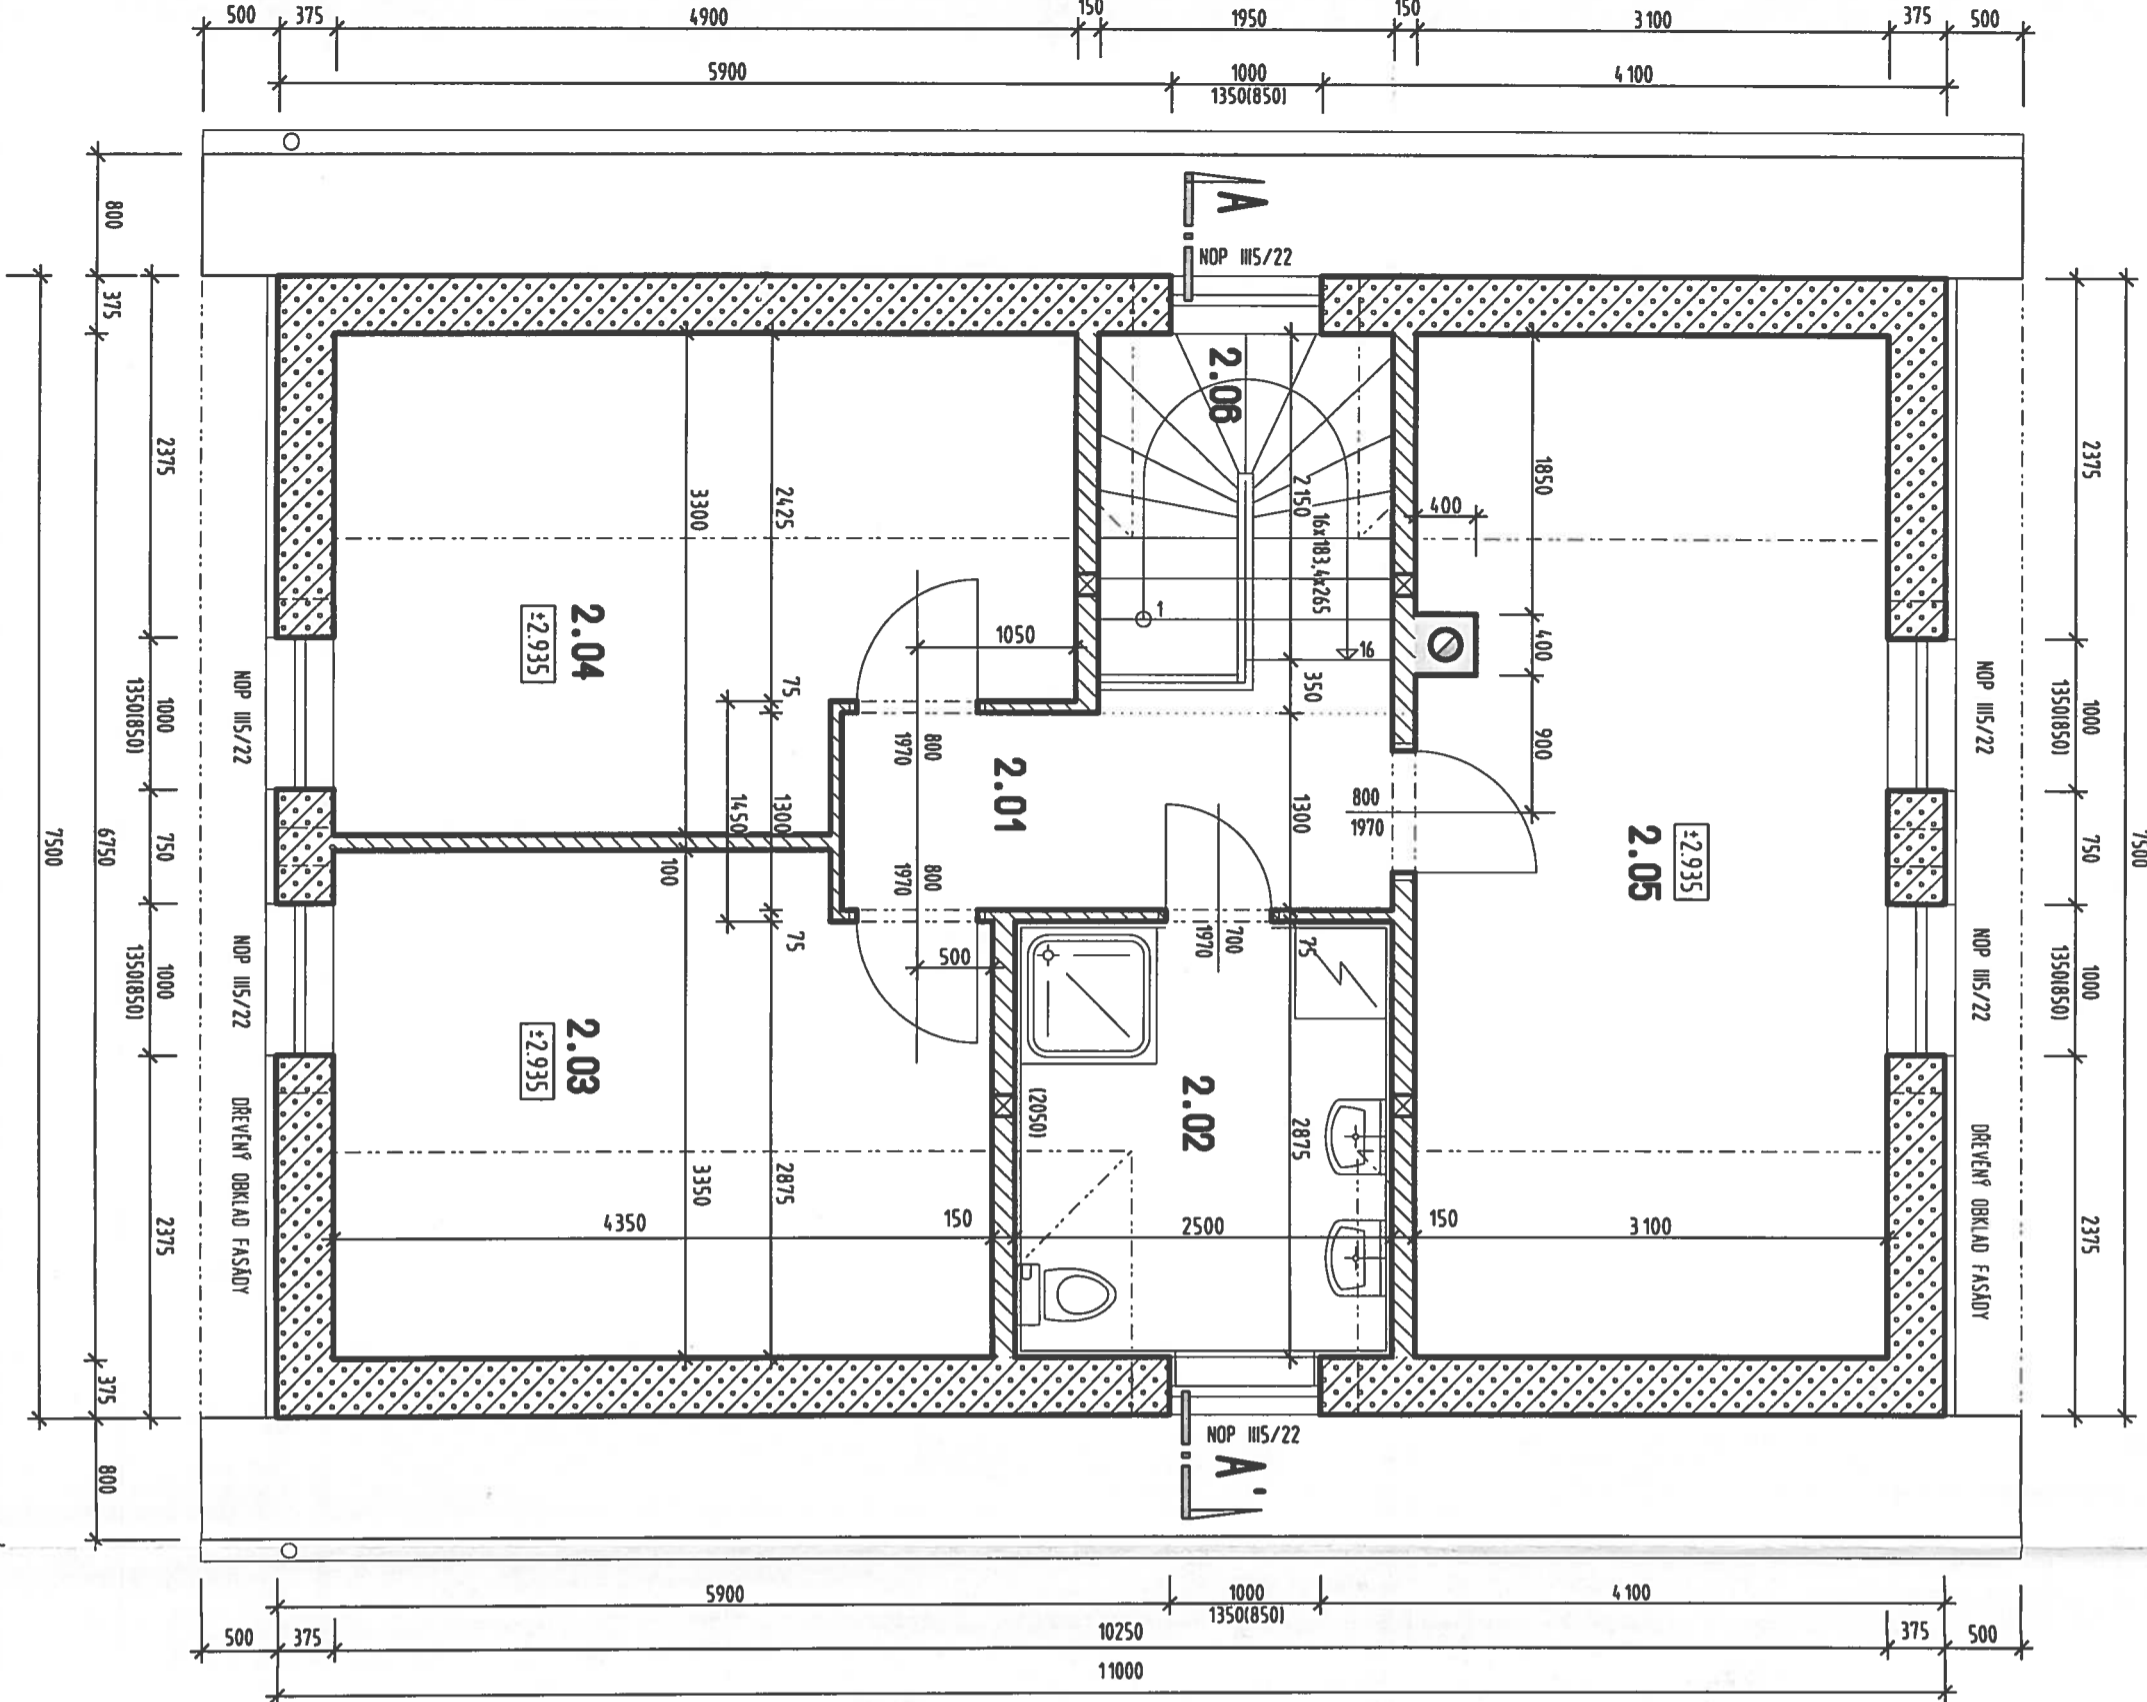

LEGENDA MJSTNOSTI

Č. M.	NÁZEV MJSTNOSTI	PLOCHA	PODLAHA	STĚNY	STROP	POZN.
2.01	CHODBA	5.33 m ²	LAMINÁTOVÁ PODLAHA	STUKOVÁ OMÍTKA LAMINÁTOVÁ LÍŠŤA	SÁDKOKARTONOVÝ PODHELD TL. 12.5 MM	
2.02	KOUPELNA + WC	7.19 m ²	KERAMICKÁ DLÁŽBA	STUKOVÁ OMÍTKA PODROVNÝ OBKLAD V=2050	SÁDKOKARTONOVÝ PODHELD TL. 12.5 MM	
2.03	POKOJ	14.06 m ²	PVC	STUKOVÁ OMÍTKA PVC LÍŠŤA	SÁDKOKARTONOVÝ PODHELD TL. 12.5 MM	
2.04	LOZNICE	14.75 m ²	PVC	STUKOVÁ OMÍTKA PVC LÍŠŤA	SÁDKOKARTONOVÝ PODHELD TL. 12.5 MM	
2.05	LOZNICE	20.93 m ²	PVC	STUKOVÁ OMÍTKA PVC LÍŠŤA	SÁDKOKARTONOVÝ PODHELD TL. 12.5 MM	
2.06	SCHODIŠŤOVÝ PROSTOR	4.29 m ²	DREVENÝ OBKLAD SCHODO	STUKOVÁ OMÍTKA DREVSOKL	SÁDKOKARTONOVÝ PODHELD TL. 12.5 MM	

LEGENDA HMOT

- ZDIVO Z TVÁRNIC NSM P3-580 (375/250/500 A 250/250/500) NA TENKOVRSŤOVOU ZDIEŤ MALTU
- ZDIVO Z POROBETONU P3-580 (500/250/75, 500/250/100, 500/250/150) NA TENKOVRSŤOVOU ZDIEŤ MALTU
- KOMPLEXNÉ TELESO SCHIEDEL - TRISLOZKOVÝ KOMPLEXNÝ SYSTÉM Z TVÁRNIC 380x380
- VČETNÉ DOPĽANKO
- TEPELNÁ IZOLÁCIE
- FASÁDA OBJEKTU BUDE OPATRENÁ SILKATOVOU PROBARENOU OMÍTKOU ZRN. 2mm NEBO DREVENÝM OBKLADOM

POZNÁMKA:

±0.000 = PODLAHA PRÍZEMÍ RODINNÉHO DOMU

KREŠTIL	PROJEKTANT	DOPŮV. PROJEKTANT	HIP	KONTROLOVAL
ING. Z. BAUER	ING. Z. BAUER	ING. R. HUBKA	ING. R. HUBKA	ING. P. TICHÝ
STAVEBNÍK	DRUŽSTVO VÝŠINKA, Hurdlíkovo 206, Náchod			
MÍSTO STAVBY	Nemojov, k.ú. Dolní Nemojov			

RODINNÝ DŮM

"CLASSIC 1"

PODKROVÍ

AKCE	STUPĚŇ	OS
DATAUM	X/2007	
ZAKÁZOVÉ ČÍSLO	29/07	
ARCHIVNÍ ČÍSLO	288	
FORMÁT	2 x A4	
MĚŘITKO	1:50	ČÍSLO VÝKRESU
		ST-3

PROXION
PROJEKČNÍ A INŽENYRSKÁ KANCELÁŘ
HURDLÍKOVÁ 206, 547 01 NÁCHOD
tel. 491 433 158 fax. 491 487 785